
Signature Not Verified
Digitally signed by THEODOROS MOUMOURIS
Date: 2013.12.16 13:46:53 EET
Reason: Signed PDF (embedded)
Location: Athens, Ethniko Typografio

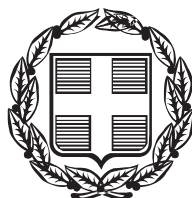

ΕΦΗΜΕΡΙΣ ΤΗΣ ΚΥΒΕΡΝΗΣΕΩΣ

ΤΗΣ ΕΛΛΗΝΙΚΗΣ ΔΗΜΟΚΡΑΤΙΑΣ

ΤΕΥΧΟΣ ΤΕΤΑΡΤΟ **Αρ. Φύλλου 631**

12 Δεκεμβρίου 2013

ΠΕΡΙΕΧΟΜΕΝΑ

ΑΠΟΦΑΣΕΙΣ

ΑΠΟΦΑΣΕΙΣ

Αριθμ. 72008/14597 (1)

Καθορισμός ορίων αιγιαλού, παραλίας στη θέση «Μαγγανάρι», (βραχώδες τμήμα) νήσου Ίου.

Η ΓΕΝΙΚΗ ΓΡΑΜΜΑΤΕΑΣ
ΤΗΣ ΑΠΟΚΕΝΤΡΩΜΕΝΗΣ ΔΙΟΙΚΗΣΗΣ ΑΙΓΑΙΟΥ

Έχοντας υπόψη:

1. Τις διατάξεις των άρθρων 3,4 και 5 του Ν. 2971/2001 (ΦΕΚ 285/τ.Α΄/19-12-2001) «περί αιγιαλού και παραλίας».

2. Τις διατάξεις του άρθρου 113 του Ν. 3978/2011 (ΦΕΚ 137/Α/2011).

3. Τις διατάξεις του Ν.Δ. 439/70 «περί συμπληρώσεως των διατάξεων περί αιγιαλού».

4. Τις διατάξεις του 3200/55 «περί διοικητικής αποκέντρωσης», όπως αυτές τροποποιήθηκαν και ισχύουν σήμερα με τα Ν.Δ. 532/1970, Β.Δ. 704/1970, Β.Δ. 705/1970, Β.Δ. 192/1972, Π.Δ. 71/1984, Π.Δ. 347/1986, Ν. 2026/1992 και Π.Δ. 97/1993.

5. Τις διατάξεις του άρθρου 19 παραγρ. 5 Ν. 2344/1995, του άρθρου 52 παρ. 6 Ν. 2218/1994, του άρθρου 4 παρ. 7 του Ν. 2240/1994, δυνάμει των οποίων αρμοδιότητες του Υπουργείου Οικονομικών που είχαν μεταβιβασθεί στους Νομάρχες, ανήκουν στον Περιφερειακό Δ/ντή, σε συνδυασμό με αυτές του άρθρου 14 παρ. 2 του Ν. 2399/96 με τις οποίες προβλέπεται η κατάργηση των θέσεων των Περ/κών Δ/ντών, οι αρμοδιότητες πλέον του οποίου περιήλθαν στο Γενικό Γραμματέα της Περιφέρειας και ασκούνται από τον αναπληρωτή Περ/κό Δ/ντή.

6. Τις διατάξεις του τετάρτου εδαφίου της παρ. 2 του άρθρου 1 και της παρ. 6 του ιδίου άρθρου του Ν. 2503/97 «Διοίκηση, οργάνωση, στελέχωση της Περιφέρειας, ρύθμιση θεμάτων για την Τοπική Αυτοδιοίκηση και άλλες διατάξεις» (ΦΕΚ 107/Α), σύμφωνα με τις οποίες οι Περιφερειακές Υπηρεσίες του Υπουργείου Οικονομικών, που συγκροτούσαν την Περιφερειακή Διοίκηση του Νομού ή της Νομαρχίας, δεν υπήχθησαν στην ενιαία οργανική μονάδα της Περιφέρειας, ούτε καταργήθηκαν αλλά αποτελούν από 1-9-1997, Υπηρεσίες του Υπουργείου Οικονομικών.

7. Τον Ν. 3220/2004, «Μέτρα αναπτυξιακής και κοινωνικής πολιτικής - αντικειμενοποίηση του φορολογικού ελέγχου κ.α διατάξεις» (ΦΕΚ 15/Α/28-1-2004).

8. Τη με αριθμό 1030067/296/Α006/7-4-2004, εγκύκλιο, της Δ/νσης Οργάνωσης του Υπουργείου Οικονομίας και Οικονομικών.

9. Την υπ' αριθμ. 562/2005 Γνωμοδότηση του Νομικού Συμβουλίου του Κράτους σχετικά με την διάταξη του άρθρου 5 παρ. 5 εδ. γ΄ του Ν.2971/2001.

10. Τις διατάξεις των άρθρων 6, 280 και 283 του Ν. 3852/2010 «Νέα Αρχιτεκτονική της Αυτοδιοίκησης και της Αποκεντρωμένης Διοίκησης - Πρόγραμμα Καλλικράτης» (ΦΕΚ 87/Α/7-6-2010),

11. Το υπ' αριθμ. 143/23.12.2010 Π.Δ/γμα (ΦΕΚ 236Α/27.12.2010) των Υπουργών Εσωτερικών Αποκέντρωσης και Ηλεκτρονικής Διακυβέρνησης και Οικονομικών, που αφορά στη σύσταση του Οργανισμού της Αποκεντρωμένης Διοίκησης Αιγαίου.

12. Το υπ' αριθμ. πρωτ. Δ6Α1022671/ΕΞ/10-02-2011 έγγραφο της Γενικής Γραμματείας Φορολογικών και Τελωνιακών θεμάτων του Υπουργείου Οικονομικών περί «Αρμοδιότητας Υπογραφής».

13. Την υπ' αριθμ. 50458/6402/30.10.2012 απόφαση της Γενικής Γραμματέως της Αποκεντρωμένης Διοίκησης Αιγαίου (ΦΕΚ 3167/Β/29.11.2012) περί παροχής εξουσιοδότησης υπογραφής πράξεων και εγγράφων «Με εντολή Γενικού Γραμματέα» στον Προϊστάμενο της Γενικής Δ/νσης Εσωτερικής Λειτουργίας της Αποκεντρωμένης Διοίκησης Αιγαίου και στους Προϊσταμένους των οργανικών μονάδων αυτής.

14. Το υπ' αριθμ. 614/2011/17.5.2013 έγγραφο της Κτηματικής Υπηρεσίας Κυκλάδων.

15. Το με αριθμ. Φ. 119/274752/22.7.2013 έγγραφο του Γενικού Επιτελείου Εθνικής Άμυνας (Γ.Ε.Ε.Θ.Α.), σύμφωνα με το οποίο το Γ.Ε.Ε.Θ.Α. από πλευράς αρμοδιοτήτων του, όπως αυτές απορρέουν από το άρθρο 17 του Ν. 2971/01, δεν έχει αντίρρηση για την συνέχιση της διαδικασίας καθορισμού των ορίων του Αιγιαλού.

16. Την από 12-6-2013 έκθεση της επιτροπής καθορισμού των ορίων αιγιαλού, παραλίας, στην περιοχή «Μαγγανάρι», νήσου Ίου και το από Σεπτέμβριο του 2010 τοπογραφικό, υψομετρικό και κτηματολογικό διάγραμμα, εξαρτημένο από το κρατικό δίκτυο (ΕΓΣΑ 87), κλίμακας 1:500, το οποίο συντάχθηκε από τον Αγρονόμο Τοπογράφο Μηχανικό Σεντούμη Χρήστο, σε μία

πινακίδα, ελέγχθηκε για την ακρίβεια της αποτύπωσης στις 12-6-2013 από τον Θεόδωρο Κιουπίδη, Τεχνολόγο Τοπογράφο Μηχανικό της Κτηματικής Υπηρεσίας Ν. Κυκλάδων και θεωρήθηκε την ίδια ημερομηνία από την Μαρία Γούναρη Αναπληρώτρια Προϊσταμένη της Κτηματικής Υπηρεσίας Ν. Κυκλάδων.

17. Το με αριθ. πρωτ. 3739/25.11.2013 έγγραφο της Κτηματικής Υπηρεσίας Ν. Κυκλάδων, αποφασίζουμε:

Επικυρώνουμε την από 12-6-2013 έκθεση της επιτροπής καθορισμού των ορίων αιγιαλού, παραλίας, στη θέση «Μαγγανάρι», νήσου Ίου καθώς επίσης και το από Σεπτέμβριο του 2010 τοπογραφικό, υψομετρικό και κτηματολογικό διάγραμμα, εξαρτημένο από το κρατικό δίκτυο (ΕΓΣΑ 87), κλίμακας 1:500, το οποίο συντάχθηκε από τον Αγρονόμο Τοπογράφο Μηχανικό Σεντούμη Χρήστο, σε μία πινακίδα, ελέγχθηκε για την ακρίβεια της αποτύπωσης στις 12-6-2013 από τον Θεόδωρο Κιουπίδη, Τεχνολόγο Τοπογράφο Μηχανικό της Κτηματικής Υπηρεσίας Ν. Κυκλάδων και θεωρήθηκε από την Μαρία Γούναρη, Αναπληρώτρια Προϊσταμένη της Κτηματικής Υπηρεσίας Ν. Κυκλάδων την ίδια, ημερομηνία.

1. Καθορίζουμε επί του ανωτέρω τοπογραφικού διαγράμματος:

α). Την οριογραμμή του αιγιαλού με ερυθρά συνεχή πολυγωνική γραμμή και στοιχεία Α1, Α2, Α3, ... Α9, Α10, Α11=Α1 (όπου Α1 κορυφή αιγιαλού που καθορίστηκε με το ΦΕΚ 83/Δ/2008).

β). Την οριογραμμή της παραλίας με κίτρινη συνεχή πολυγωνική γραμμή και στοιχεία Π1, Π2, Π3............Π9, Π10, Π11=Α1΄ (όπου Α1΄ κορυφή παραλίας που καθορίστηκε με το ΦΕΚ 83/Δ/2008).

2. Η ζώνη της παραλίας έχει πλάτος δέκα (10) μέτρα γιατί διαφορετικά δεν εξυπηρετούνται οι σκοποί του άρθρου 1 παρ. του Ν.2971/2001.

Η απόφαση αυτή μαζί με την έκθεση της επιτροπής και το τοπογραφικό διάγραμμα να δημοσιευθούν στην Εφημερίδα της Κυβερνήσεως.

Ερμούπολη, 27 Νοεμβρίου 2013

Με εντολή Γενικού Γραμματεα
Αποκεντρωμένης Διοίκησης
Η Γενική Διευθύντρια
ΒΑΣΙΛΙΚΗ ΜΠΑΛΑΣΚΑ

ΕΚΘΕΣΗ ΕΠΙΤΡΟΠΗΣ ΚΑΘΟΡΙΣΜΟΥ ΤΩΝ ΟΡΙΩΝ ΤΟΥ ΑΙΓΙΑΛΟΥ (Άρθρο 3 Ν.2971 ΦΕΚ 285Α/19.12.2001)

Για τον καθορισμό των ορίων του αιγιαλού που γίνεται για πρώτη φορά στη θέση «Μαγγανάρι», νήσου Ίου του Νομού Κυκλάδων. Στην Ίο, σήμερα 12-6-2013, οι υπογεγραμμένοι:

1. ΜΑΡΙΑ ΓΟΥΝΑΡΗ, Αναπλ/τρια προϊσταμένη της Κτηματικής Υπηρεσίας του Νομού Κυκλάδων, ως πρόεδρος,

2. ΘΕΟΔΩΡΟΣ ΚΙΟΥΠΙΔΗΣ, Τεχνολόγος Τοπογράφος Μηχανικός της Κτηματικής Υπηρεσίας του Νομού Κυκλάδων, ως μέλος,

3. ΓΕΩΡΓΙΟΣ ΑΠΟΣΤΟΛΟΥ λιμενάρχης Ίου, ως μέλος, Γραμματέας της Επιτροπής είναι η Αγγελική Ψιλλοπούλου, υπάλληλος της Κτηματικής Υπηρεσίας του Ν. Κυκλάδων.

Τα μέλη της Επιτροπής:

4. Ο Προϊστάμενος του Γραφείου Δόμησης Δήμου Θήρας.

5. Ο Πολύκαρπος Πολυχρονάκης, Διευθυντής Χωροταξίας και Περιβάλλοντος της Γενικής Γραμματείας Περιφέρειας Ν. Κυκλάδων αν και προσκλήθηκαν με την με αριθμ. οικ. 1522/6-6-2013 πρόσκληση της προέδρου, δεν παρευρέθησαν αποτελούντες την επιτροπή καθορισμού των ορίων του αιγιαλού δυνάμει του άρθρου 3 του Ν.2971 (ΦΕΚ 285 Α΄/19.12.2001), σε συνδυασμό με την με αριθ. 9768/28-9-2011 απόφαση του Γενικού Γραμματέα Αποκεντρωμένης Διοίκησης Αιγαίου, μεταβήκαμε επιτόπου στην προαναφερθείσα περιοχή και

Λαβόντες υπ' όψη

1. Την από 27-9-2010 αίτηση καθορισμού, του Σεντούμη Χρήστου, των ορίων του αιγιαλού στην εν λόγω θέση.

2. Το από Σεπτέμβριο του 2010 τοπογραφικό, υψομετρικό και κτηματολογικό διάγραμμα, εξαρτημένο από το κρατικό δίκτυο (ΕΓΣΑ 87), το οποίο συντάχθηκε από τον Σεντούμη Χρήστο, Αγρονόμο Τοπογράφο Μηχανικό σε μία πινακίδα σε κλίμακα 1:500, ελέγχθηκε επιτόπου για την ακρίβεια της αποτύπωσης στις 12-6-2013 από τον Θεόδωρο Κιουπίδη, Τεχνολόγο Τοπογράφο Μηχανικό της Κτηματικής Υπηρεσίας του Νομού Κυκλάδων και θεωρήθηκε την ίδια ημερομηνία από την Μαρία Γούναρη, αναπλ/τρια προϊσταμένη της Κτηματικής Υπηρεσίας του Νομού Κυκλάδων.

3. Τις διατάξεις του Ν.2971/2001 «Αιγιαλός, παραλία και άλλες διατάξεις» όπως αυτός ισχύει και τον Ν. 1337/83 καθώς και την προς αυτόν σχετική Δικαστηριακή και Διοικητική Νομολογία.

4. Την από την επιτόπια μετάβαση σχηματισθείσα αντίληψη περί του πλάτους της βρεχόμενης ζώνης της ξηράς καθώς και τα στοιχεία καθορισμού αιγιαλού και παραλίας που προβλέπονται από το άρθρο 9 του νόμου 2971/2001 και ειδικότερα:

α. Τη γεωμορφολογία του εδάφους για την οποία αναλυτικά αναφέρεται ότι:

1. Πρόκειται για ανώμαλη βραχώδη ακτή με εν γένει ομαλή κλίση προς τη θάλασσα.

2. Της ακτής συνέχονται επικλινείς βραχώδεις εκτάσεις με φυσική τυπική κυκλαδίτικη βλάστηση από σχίνα, πουρνάρια κ.λπ. εκτός σχεδίου.

3. Η ακτή προσβάλλεται από ανέμους νοτίων-νοτιοδυτικών διευθύνσεων. Αν και βρίσκεται κοντά στο μυχό του κόλπου Μαγγαναρίου, το ανάπτυγμα πελάγους είναι μεγάλο προς τα νότια και η επίδραση του κυματισμού επί της ακτής είναι έντονη.

4. Ο πυθμένας είναι αμμώδης.

5. Δεν παρατηρήθηκαν παράκτιοι φυσικοί πόροι.

6. Όχι γνωστά και καταγεγραμμένα δημόσια ακίνητα

7. Δεν υφίσταται Κτηματολόγιο

8. Η περιοχή γειτνιάζει άμεσα με την αμμώδη ακτή του Μαγγαναρίου που είναι ιδιαίτερου φυσικού κάλλους όπως εξάλλου έχει χαρακτηριστεί και ολόκληρη η νήσος Ίος με το ΦΕΚ 763/Β΄/1977, αποφασίζουμε:


1. Καθορίζουμε επί του ανωτέρω τοπογραφικού διαγράμματος:

α). Την οριογραμμή του αιγιαλού με ερυθρά συνεχή πολυγωνική γραμμή και στοιχεία Α1, Α2, Α3..........Α9, Α10, Α11=Α1 (όπου Α1 κορυφή αιγιαλού που καθορίστηκε με το ΦΕΚ 83/Δ/2008).

β). Την οριογραμμή της παραλίας με κίτρινη συνεχή πολυγωνική γραμμή και στοιχεία Π1, Π2, Π3... ......Π9, Π10, Π11=Α1΄ (όπου Α1΄ κορυφή παραλίας που καθορίστηκε με το ΦΕΚ 83/Δ/2008). 2. Η ζώνη της παραλίας έχει πλάτος δέκα (10) μέτρα γιατί διαφορετικά δεν εξυπηρετούνται οι σκοποί του άρθρου 1 παρ. του Ν.2971/2001.

Η Επιτροπή

Η Πρόεδρος
ΜΑΡΙΑ ΓΟΥΝΑΡΗ
Τα Μέλη
ΘΕΟΔΩΡΟΣ ΚΙΟΥΠΙΔΗΣ
ΓΕΩΡΓΙΟΣ ΑΠΟΣΤΟΛΟΥ

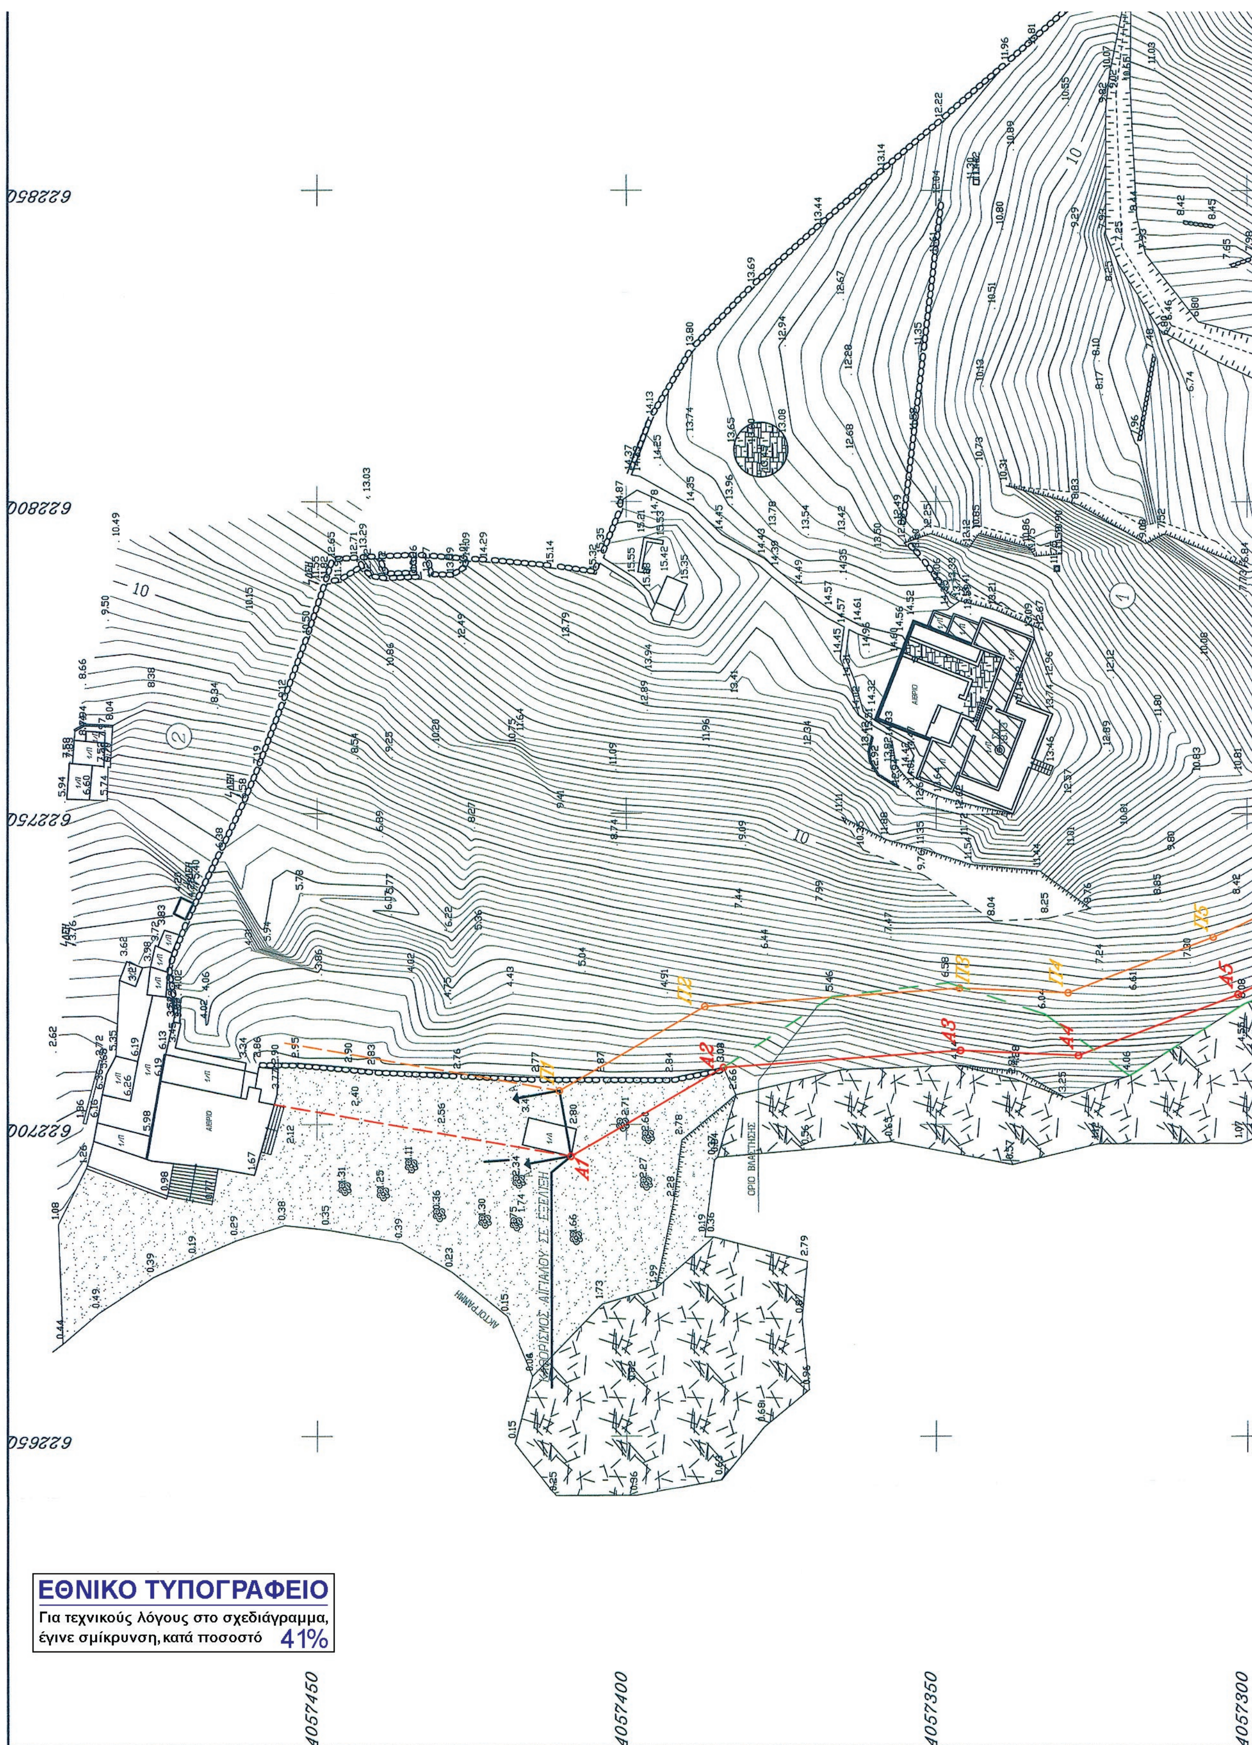
ΕΘΝΙΚΟ ΤΥΠΟΓΡΑΦΕΙΟ
Για τεχνικούς λόγους στο σχεδιάγραμμα, έγινε σμίκρυνση, κατά ποσοστό 41%
ΟΡΙΟ ΒΛΑΣΤΗΣΗΣ
ΑΙΓΙΑΛΟΓΡΑΜΜΗ
A1
A2
A3
A4
A5
1057450
1057400
1057350
1057300
622850
622800
622750
622700
622650

622900

4057450

4057400

4057350

4057300

11.96
11.71
12.44
12.68
13.69
15.52
17.06

Θέση Αποτύπωσης

ΑΠΟΣΠΑΣΜΑ ΦΥΛΛΟΥ ΧΑΡΤΗ Γ.Υ.Σ. 1:50000, ΙΟΣ 124

ΥΠΟΜΝΗΜΑ ΕΠΙΤΡΟΠΗΣ

1. ΤΟ ΠΑΡΟΝ ΤΟΠΟΓΡΑΦΙΚΟ ΔΙΑΓΡΑΜΜΑ ΣΥΝΟΔΕΥΕΙ ΤΗΝ ΑΠΟ 12-06-2013 ΕΚΘΕΣΗ ΤΗΣ ΕΠΙΤΡΟΠΗΣ ΚΑΘΟΡΙΣΜΟΥ ΤΩΝ ΟΡΙΩΝ ΤΟΥ ΑΙΓΙΑΛΟΥ (ΑΡΘΡΟ 3 ΤΟΥ Ν.2971 /2001)

2. (ΚΟΚΚΙΝΗ) Α1, Α2, ...Α11 ΑΙΓΙΑΛΟΣ
(ΚΙΤΡΙΝΗ) Π1, Π2, ...Π11 ΠΑΡΑΛΙΑ


3. ΟΙ ΚΟΡΥΦΕΣ ΤΩΝ ΟΡΙΟΓΡΑΜΜΩΝ ΟΡΙΖΟΝΤΑΙ ΜΕ ΟΡΘΟΓΩΝΙΕΣ ΣΥΝΤΕΤΑΓΜΕΝΕΣ ΕΞΑΡΤΗΜΕΝΕΣ ΑΠΟ ΤΟ ΚΡΑΤΙΚΟ ΔΙΚΤΥΟ.

4. ΑΠΟΦΑΙΝΕΤΑΙ ΟΤΙ ΔΕΝ ΥΦΙΣΤΑΤΑΙ ΠΑΛΑΙΟΣ ΑΙΓΙΑΛΟΣ ΚΑΙ ΟΤΙ ΣΤΗ ΖΩΝΗ ΑΙΓΙΑΛΟΥ ΚΑΙ ΠΑΡΑΛΙΑΣ ΔΕΝ ΥΠΑΡΧΟΥΝ ΚΤΙΣΜΑΤΑ.

Ο ΠΡΟΕΔΡΟΣ
ΜΑΡΙΑ ΓΟΥΝΑΡΗ
ΑΝ. ΠΡΟΙΣΤΑΜΕΝΗ ΚΥΝΚ

ΤΑ ΜΕΛΗ
α. ΚΙΟΥΠΙΔΗΣ ΘΕΟΔΩΡΟΣ
ΤΟΠΟΓΡΑΦΟΣ ΜΗΧΑΝΙΚΟΣ ΚΥΝΚ
β. ΑΠΟΣΤΟΛΟΥ ΓΙΩΡΓΟΣ

ΚΤΗΜΑΤΙΚΗ ΥΠΗΡΕΣΙΑ ΚΥΚΛΑΔΩΝ
ΑΚΡΙΒΕΣ ΑΝΤΙΓΡΑΦΟ

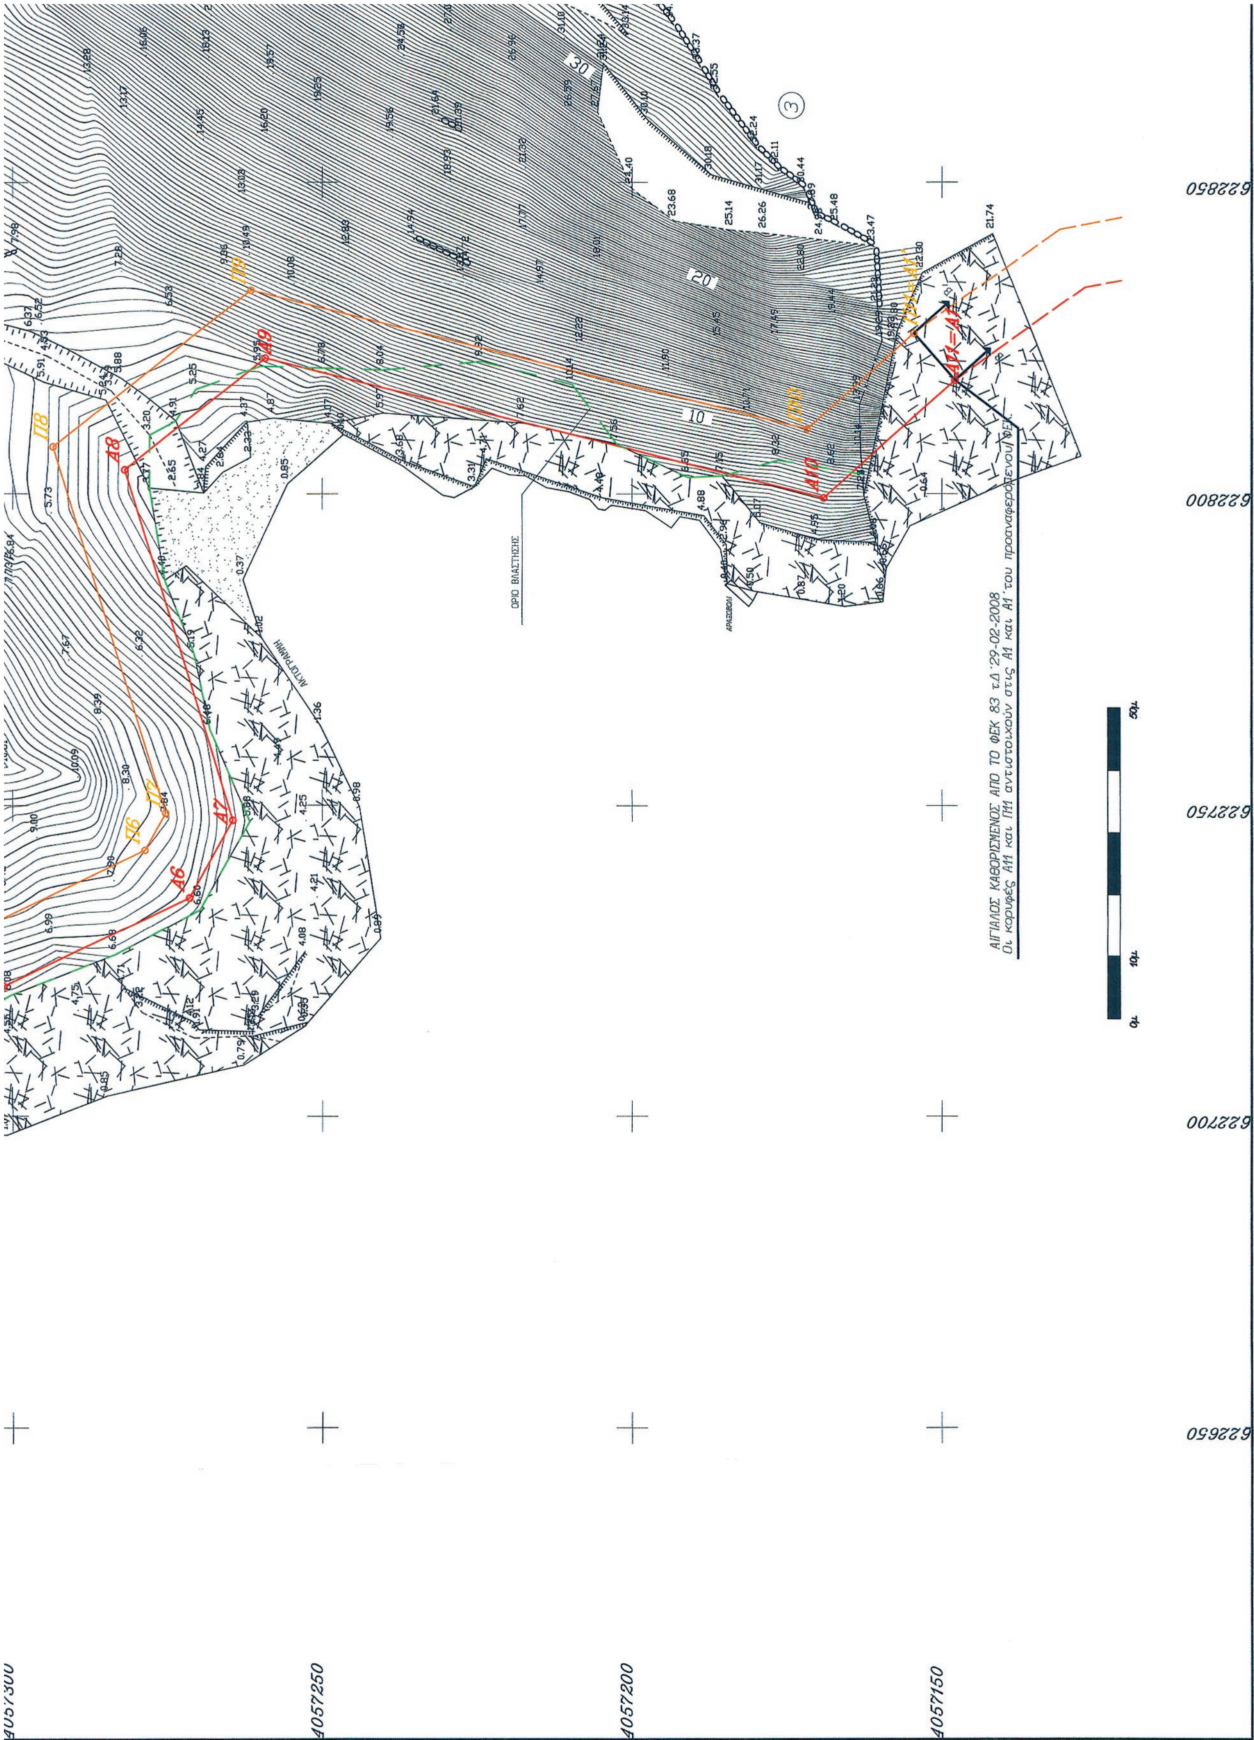
ΑΙΓΙΑΛΟΣ ΚΑΘΟΡΙΣΜΕΝΟΣ ΑΠΟ ΤΟ ΦΕΚ 83 τ.Δ '29-02-2008
Οι κορυφές Α11 και Π11 αντιστοιχούν στις Α1 και Α1' του προαναφερόμενου ΦΕΚ
ΟΡΙΟ ΒΛΑΣΤΗΣΗΣ
Α6
Α7
Α8
Α9
Α10
Α11=Α1'
Π6
Π7
Π8
Π9
Π10
622850
622800
622750
622700
622650
4057250
4057200
4057150

ΑΠΟΣΤΟΛΟΥ ΓΙΩΡΓΟΣ
ΛΙΜΕΝΑΡΧΗΣ ΙΟΥ

ΕΛΕΓΧΘΗΚΕ ΕΠΙΤΟΠΟΥ
ΓΙΑ ΤΗΝ ΑΚΡΙΒΕΙΑ ΤΗΣ ΑΠΟΤΥΠΩΣΗΣ
ΙΟΣ 12-06-2013
ΚΙΟΥΠΙΔΗΣ ΘΕΟΔΩΡΟΣ
ΤΟΠΟΓΡΑΦΟΣ ΜΗΧΑΝΙΚΟΣ ΚΥΝΚ

ΘΕΩΡΗΘΗΚΕ
ΙΟΣ 12-06-2013
ΜΑΡΙΑ ΓΟΥΝΑΡΗ
ΑΝ. ΠΡΟΙΣΤΑΜΕΝΗ ΚΥΝΚ

ΤΟΠΟΓΡΑΦΙΚΟ ΔΙΑΓΡΑΜΜΑ

ΚΑΘΟΡΙΣΜΟΥ ΟΡΙΩΝ ΑΙΓΙΑΛΟΥ ΠΑΡΑΛΙΑΣ

ΕΝΔΙΑΦΕΡΟΜΕΝΟΣ:	Ν.ΜΑΡΤΙΝΟΣ ΣΙΑ ΕΛΛΑΣ
ΠΕΡΙΟΧΗ:	ΜΑΓΓΑΝΑΡΙ
ΔΗΜΟΣ:	ΙΟΥ
ΝΟΜΑΡΧΙΑ:	ΚΥΚΛΑΔΩΝ
ΑΡΜΟΔΙΑ Κ.Υ.Δ.:	ΣΥΡΟΥ

ΚΛΙΜΑΚΑ:	1:500
ΙΣΟΔΙΑΣΤΑΣΗ:	0.2 μ
ΠΕΡΙΟΔΟΣ ΜΕΛΕΤΗΣ:	ΣΕΠΤΕΜΒΡΙΟΣ 2010

ΓΕΩΔΑΙΤΙΚΟ ΣΥΣΤΗΜΑ ΑΝΑΦΟΡΑΣ	Ε.Γ.Σ.Α. 87

ΣΥΝΤΕΤΑΓΜΕΝΕΣ ΚΟΡΥΦΩΝ ΠΑΡΑΛΙΑΣ

Π1 (622705.37 , 4057410.80)
Π2 (622718.90 , 4057387.27)
Π3 (622721.84 , 4057346.22)
Π4 (622721.13 , 4057328.72)
Π5 (622730.05 , 4057305.38)
Π6 (622742.79 , 4057278.63)
Π7 (622748.77 , 4057275.29)
Π8 (622807.47 , 4057293.48)
Π9 (622832.60 , 4057261.56)
Π10 (622810.34 , 4057171.80)
Π11 (622825.68 , 4057154.55)

ΣΥΝΤΕΤΑΓΜΕΝΕΣ ΚΟΡΥΦΩΝ ΑΙΓΙΑΛΟΥ

Α1 (622694.90 , 4057408.94)
Α2 (622709.09 , 4057384.27)
Α3 (622711.83 , 4057346.07)
Α4 (622711.05 , 4057327.07)
Α5 (622720.86 , 4057301.44)
Α6 (622735.13 , 4057271.45)
Α7 (622747.64 , 4057264.47)
Α8 (622803.86 , 4057281.89)
Α9 (622821.72 , 4057259.21)
Α10 (622799.37 , 4057169.09)
Α11 (622818.21 , 4057147.90)

ΠΙΝΑΚΑΣ ΣΤΑΣΕΩΝ

Α/Α	Χ, Υ, Υψόμετρο
Σ0	(622760.150, 4057339.730,18.13)

ΠΙΝΑΚΑΣ ΕΙΚΑΖΟΜΕΝΩΝ ΙΔΙΟΚΤΗΤΩΝ

Α/Α	ΙΔΙΟΚΤΗΤΕΣ	ΣΤΟΙΧΕΙΑ ΕΠΙΚΟΙΝΩΝΙΑΣ
01	Ν. ΜΑΡΤΙΝΟΣ ΣΙΑ ΕΛΛΑΣ	
02	ΧΡΗΣΤΟΥ ΜΠΟΥΖΑΛΑΚΟΥ	
03	ΔΗΜΟΣ ΙΗΤΩΝ	

ΓΕΩΔΑΙΤΙΚΑ ΣΤΟΙΧΕΙΑ (ΣΥΣΤΗΜΑ ΣΥΝΤΕΤΑΓΜΕΝΩΝ)

ΕΓΣΑ 87 (Ελληνικό Γεωδαιτικό Σύστημα Αναφοράς)
Ελλειψοειδές GRS 80 α=6378137 f=1/298.2572222
Εγκάρσια Μερκατορική Προβολή
Κεντρικός Μεσημβρινός λ=24 μοίρες K=0.9998
Στον Κεντρικό Μεσημβρινό Αναφοράς το Χ=500000 μ.
Γεωγραφικό πλάτος αναφοράς 00 00 00
Τριγωνομετρικό Σημείο Εξάρτησης : ΚΑΛΥΒΙΑ

ΠΙΝΑΚΑΣ ΣΥΜΒΟΛΙΣΜΩΝ

2.03 Ενδεικτικό Υψόμετρο
Φρύδι Φυσικού Πρανούς
Φρύδι Τεχνητού Πρανούς
Πόδι Πρανούς
Συρματόπλεγμα
Ξερολιθιά
ΔΕΗ Στύλος ΔΕΗ
Σκυρόδεμα
Αμμος
Πλακόστρωτο
Αρμυρίκι

Ο ΣΥΝΤΑΞΑΣ ΜΗΧΑΝΙΚΟΣ
ΙΟΥΛΙΟΣ 2013

ΧΡΗΣΤΟΣ Ι. ΣΤΕΝΤΟΥΜΗΣ
ΔΙΠΛ. ΑΓΡΟΝΟΜΟΣ ΤΟΠΟΓΡΑΦΟΣ ΜΗΧΑΝΙΚΟΣ
ΕΘΝΙΚΟΥ ΜΕΤΣΟΒΙΟΥ ΠΟΛΥΤΕΧΝΕΙΟΥ
ΜΕΛΟΣ Τ.Ε.Ε. • ΑΡΙΘΜΟΣ ΜΗΤΡΩΟΥ: 114269
ΠΙΝΔΑΡΟΥ 20 • ΑΘΗΝΑ • ΤΗΛ.: 210 5813838
ΑΦΜ: 123713583 • ΔΟΥ ΧΑΪΔΑΡΙΟΥ

τηλ/τυπο: 2117708184
κιν. 6976946775
christos.stentoumis@teemail.gr

Αριθμ. 4515/236340 (2)

Κήρυξη ως αναδασωτέας έκτασης δασικού χαρακτήρα συνολικού εμβαδού 550 τετρ. μέτρων, στη θέση «Διασελάκι» ΤΚ Βλαχιάς, Δήμου Μαντουδίου - Λίμνης-Αγίας ΄Αννας, Περιφερειακής Ενότητας Ευβοίας.

Η ΓΕΝΙΚΗ ΓΡΑΜΜΑΤΕΑΣ
ΑΠΟΚΕΝΤΡΩΜΕΝΗΣ ΔΙΟΙΚΗΣΗΣ ΘΕΣΣΑΛΙΑΣ
ΚΑΙ ΣΤΕΡΕΑΣ ΕΛΛΑΔΑΣ

΄Εχοντας υπόψη:

1. Τις διατάξεις των άρθρων 24 παρ. 1 και 117 παρ. 3 του Συντάγματος.

2. Τις διατάξεις του Ν. 998/1979 (ΦΕΚ 289/29-12-1979 τ.Α΄) «Περί προστασίας των δασών και των δασικών εν γένει εκτάσεων» και συγκεκριμένα α) του άρθρου 38 παρ. 1 και β) του άρθρου 41 παρ. 1 και 3.

3. Τις 160417/1180/08-07-1980 και 182447/3049/24-09-1980 Διαταγές του Υπουργείου Γεωργίας σχετικά με την κήρυξη εκτάσεων ως αναδασωτέων.

4. Τις διατάξεις του Ν. 2503/1997 (ΦΕΚ 107/30-05-1997 τ.Α) «Διοίκηση, οργάνωση, στελέχωση της περιφέρειας κ.λπ.»

5. Τις διατάξεις του Ν. 3852/2010 (ΦΕΚ 87/07-06-2010 τ. Α΄) «Νέα Αρχιτεκτονική της Αυτοδιοίκησης και της Αποκεντρωμένης Διοίκησης - Πρόγραμμα Καλλικράτης».

6. Το Π.Δ. 138/2010 (ΦΕΚ 231/27-12-2010 τ. Α΄) «Οργανισμός της Αποκεντρωμένης Διοίκησης Θεσσαλίας - Στερεάς Ελλάδας»

7. Την υπ αριθμό 1669/33104 (ΦΕΚ 648/19-04-2011 τ. Β΄) απόφαση της Γ.Γ.Α.Δ.Θ.Σ.Ε. Μεταβίβαση δικαιώματος υπογραφής της Γενικής Γραμματέως Αποκεντρωμένης Διοίκησης Θεσσαλίας - Στερεάς Ελλάδας (Α.Δ.Θ.Σ.Ε.) στον Προϊστάμενο της Γενικής Διευθύνσεως Δασών και Αγροτικών Υποθέσεων και στους Προϊσταμένους Διευθύνσεων και Δασαρχείων της ανωτέρω Γενικής Διευθύνσεως.

8. Την υπ' αριθμ. 4135/234730/25/11/2013 πρόταση του Δασαρχείου Λίμνης από την οποία προκύπτει ότι η έκταση που αναφέρεται στο θέμα είχε κατά το χρόνο της καταστροφής της από πυρκαιά ,δασικό χαρακτήρα κατά την έννοια της παραγ. 1 του άρθρου 3 του Ν. 998/1979 ,όπως τροποποιήθηκε και ισχύει, καλυπτόμενη από χαλέπιο πεύκη με υπόροφο αειφύλλων πλατυφύλλων και ως εκ τούτου επιβάλλεται η κήρυξη της ως αναδασωτέας, αποφασίζουμε:

Κηρύσσουμε ως αναδασωτέα δασική έκταση εμβαδού 550 τετρ. μέτρων, στη θέση «Διασελάκι» ΤΚ Βλαχιάς, Δήμου Μαντουδίου - Λίμνης - Αγίας ΄Αννας, Περιφερειακής Ενότητας Ευβοίας» της οποίας η βλάστηση καταστράφηκε από πυρκαιά.

Η έκταση αυτή απεικονίζεται με στοιχεία περιμέτρου 1-2-3-4-5-6-7-1 στο προσαρτημένο στην παρούσα απόφασή μας τοπογραφικό διάγραμμα, που συντάχθηκε, θεωρήθηκε από το Δασαρχείο Χαλκίδος και η οποία συνορεύει:

ΒΟΡΕΙΑ: Με δάσος βλαχιάς
ΝΟΤΙΑ : Με δάσος βλαχιάς
ΑΝΑΤΟΛΙΚΑ: Με χωματόδρομο -μη δασική έκταση
ΔΥΤΙΚΑ Με δάσος βλαχιάς.

Ο χαρακτηρισμός των όμορων εκτάσεων είναι ενδεικτικός.

Σκοπός της κήρυξης της ανωτέρω έκτασης ως αναδασωτέας είναι η διατήρηση του δασικού χαρακτήρα αυτής, ο αποκλεισμός διάθεσής της για άλλη χρήση και η αποκατάσταση της δασικής βλάστησης. Η αποκατάσταση της βλάστησης θα γίνει με φυσική αναγέννηση ή με πρόγραμμα τεχνητής αναδάσωσης.

Από τις διατάξεις της απόφασης αυτής δεν προκαλείται δαπάνη σε βάρος του Κρατικού προϋπολογισμού.

Η απόφαση αυτή να δημοσιευθεί στην Εφημερίδα της Κυβερνήσεως.


Χαλκίδα, 27 Νοεμβρίου 2013

Με εντολή Γενικού Γραμματέα
Αποκεντρωμένης Διοίκησης
Η Προϊσταμένη Διεύθυνσης
ΦΩΤΕΙΝΗ ΤΣΙΜΙΔΟΥ

ΤΟΠΟΓΡΑΦΙΚΟ ΔΙΑΓΡΑΜΜΑ

ΚΛΙΜΑΚΑ 1:500

Έκτασης δάσους, εμβαδού 550.00 τ.μ. που κάηκε στις 02-09-2013 και προτείνεται να κηρυχθεί αναδασωτέα.
Θέση : «Διασελάκι», Συνδιακατεχόμενου δάσους Βλαχιάς, περιφέρειας Τ. Κ. Βλαχιάς, Δήμου Μαντουδίου Λίμνης Α. Αννας, Ν. Ευβοίας.

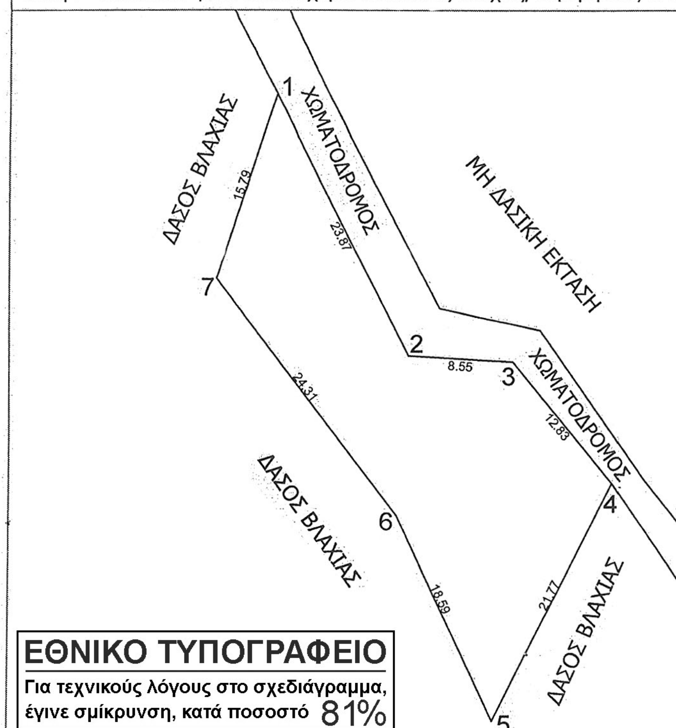

ΠΙΝΑΚΕΣ ΣΥΝΤΕΤΑΓΜΕΝΩΝ ΕΓΣΑ 87
κορυφών έκτασης, για την οποία προτείνεται η κήρυξη της ως αναδασωτέας.

α/α	Χ	Υ
1	471920.3789	4288893.2302
2	471931.1218	4288871.9114
3	471939.6633	4288871.4383
4	471947.8434	4288861.5555
5	471938.1312	4288842.0772
6	471930.2237	4288858.8967
7	471915.4742	4288878.2175


ΥΠΟΜΝΗΜΑ

Οριογραμμή έκτασης που προτείνεται να κηρυχθεί αναδασωτέα.



Εκταση που προτείνεται να κηρυχθεί αναδασωτέα.

ΕΘΝΙΚΟ ΤΥΠΟΓΡΑΦΕΙΟ
Για τεχνικούς λόγους στο σχεδιάγραμμα, έγινε σμίκρυνση, κατά ποσοστό 81%

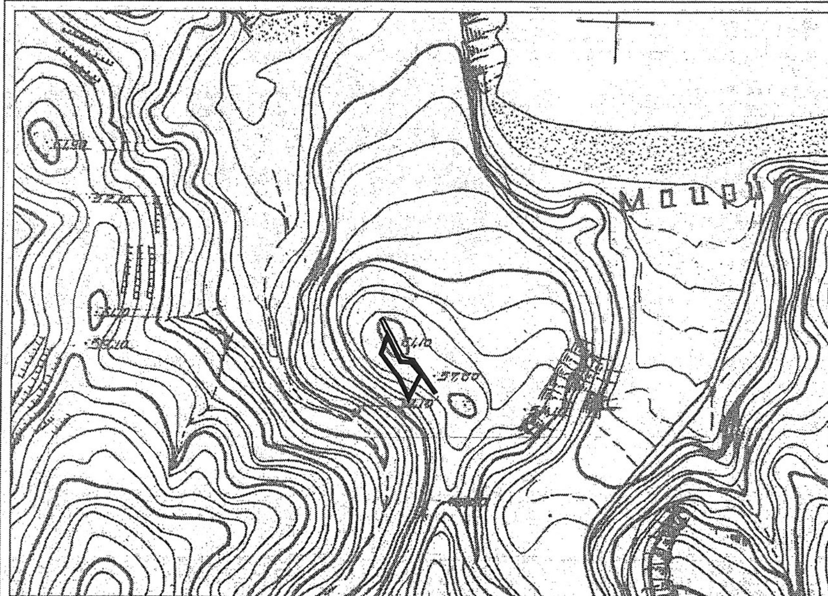

ΑΠΟΣΠΑΣΜΑ ΧΑΡΤΗ ΓΥΣ
Φύλλο 5474-4 κ' 5

Διάγραμμα ανήκον στην αριθ. / / απόφαση κήρυξης αναδασωτέας στο οποίο φαίνεται η θέση της έκτασης που προτείνεται να κηρυχθεί αναδασωτέα.-

ΥΠΟΜΝΗΜΑ

 καείσα δασική έκταση

- Εμβαδόν καείσας έκτασης = 550,00 τ.μ.
- Δασική Θέση «Διασελάκι»,
- Συνδιακατεχόμενου δάσους Βλαχιάς.
- περιφέρειας Τ.Κ. Βλαχιάς
- Δήμου Μαντουδίου Λίμνης Αγίας Αννας, Ν. Ευβοίας.

Ανήκει στην αριθ. 4515/236340 απόφασή μας
ΧΑΛΚΙΔΑ 27/11/2013

ΘΕΩΡΗΘΗΚΕ
Ο ΓΕΝΙΚΟΣ ΓΡΑΜΜΑΤΕΑΣ ΑΠΟΚΕΝΤΡΩΜΕΝΗΣ Δ/ΚΣΗΣ
ΘΕΣΣΑΛΙΑΣ ΣΤ. ΕΛΛΑΔΑΣ
Η ΠΡΟΪΣΤΑΜΕΝΗ Δ/ΝΣΗΣ ΔΑΣΩΝ Ν.ΕΥΒΟΙΑΣ



ΦΩΤΕΙΝΗ ΤΣΙΜΙΔΟΥ
ΔΑΣΟΛΟΓΟΣ

ΕΛΕΧΘΗΚΕ
Λίμνη 25-11-2013
Ο ΔΑΣΑΡΧΗΣ
α α



Ζωή Κοτρώνη
Δασολόγος με βαθμό Β'

Λίμνη 22-11-2013
Ο ΣΥΝΤΑΞΑΣ

Θεοδόσης Χ. Χαρτσάς
Δασολόγος με βαθμό Β'

